


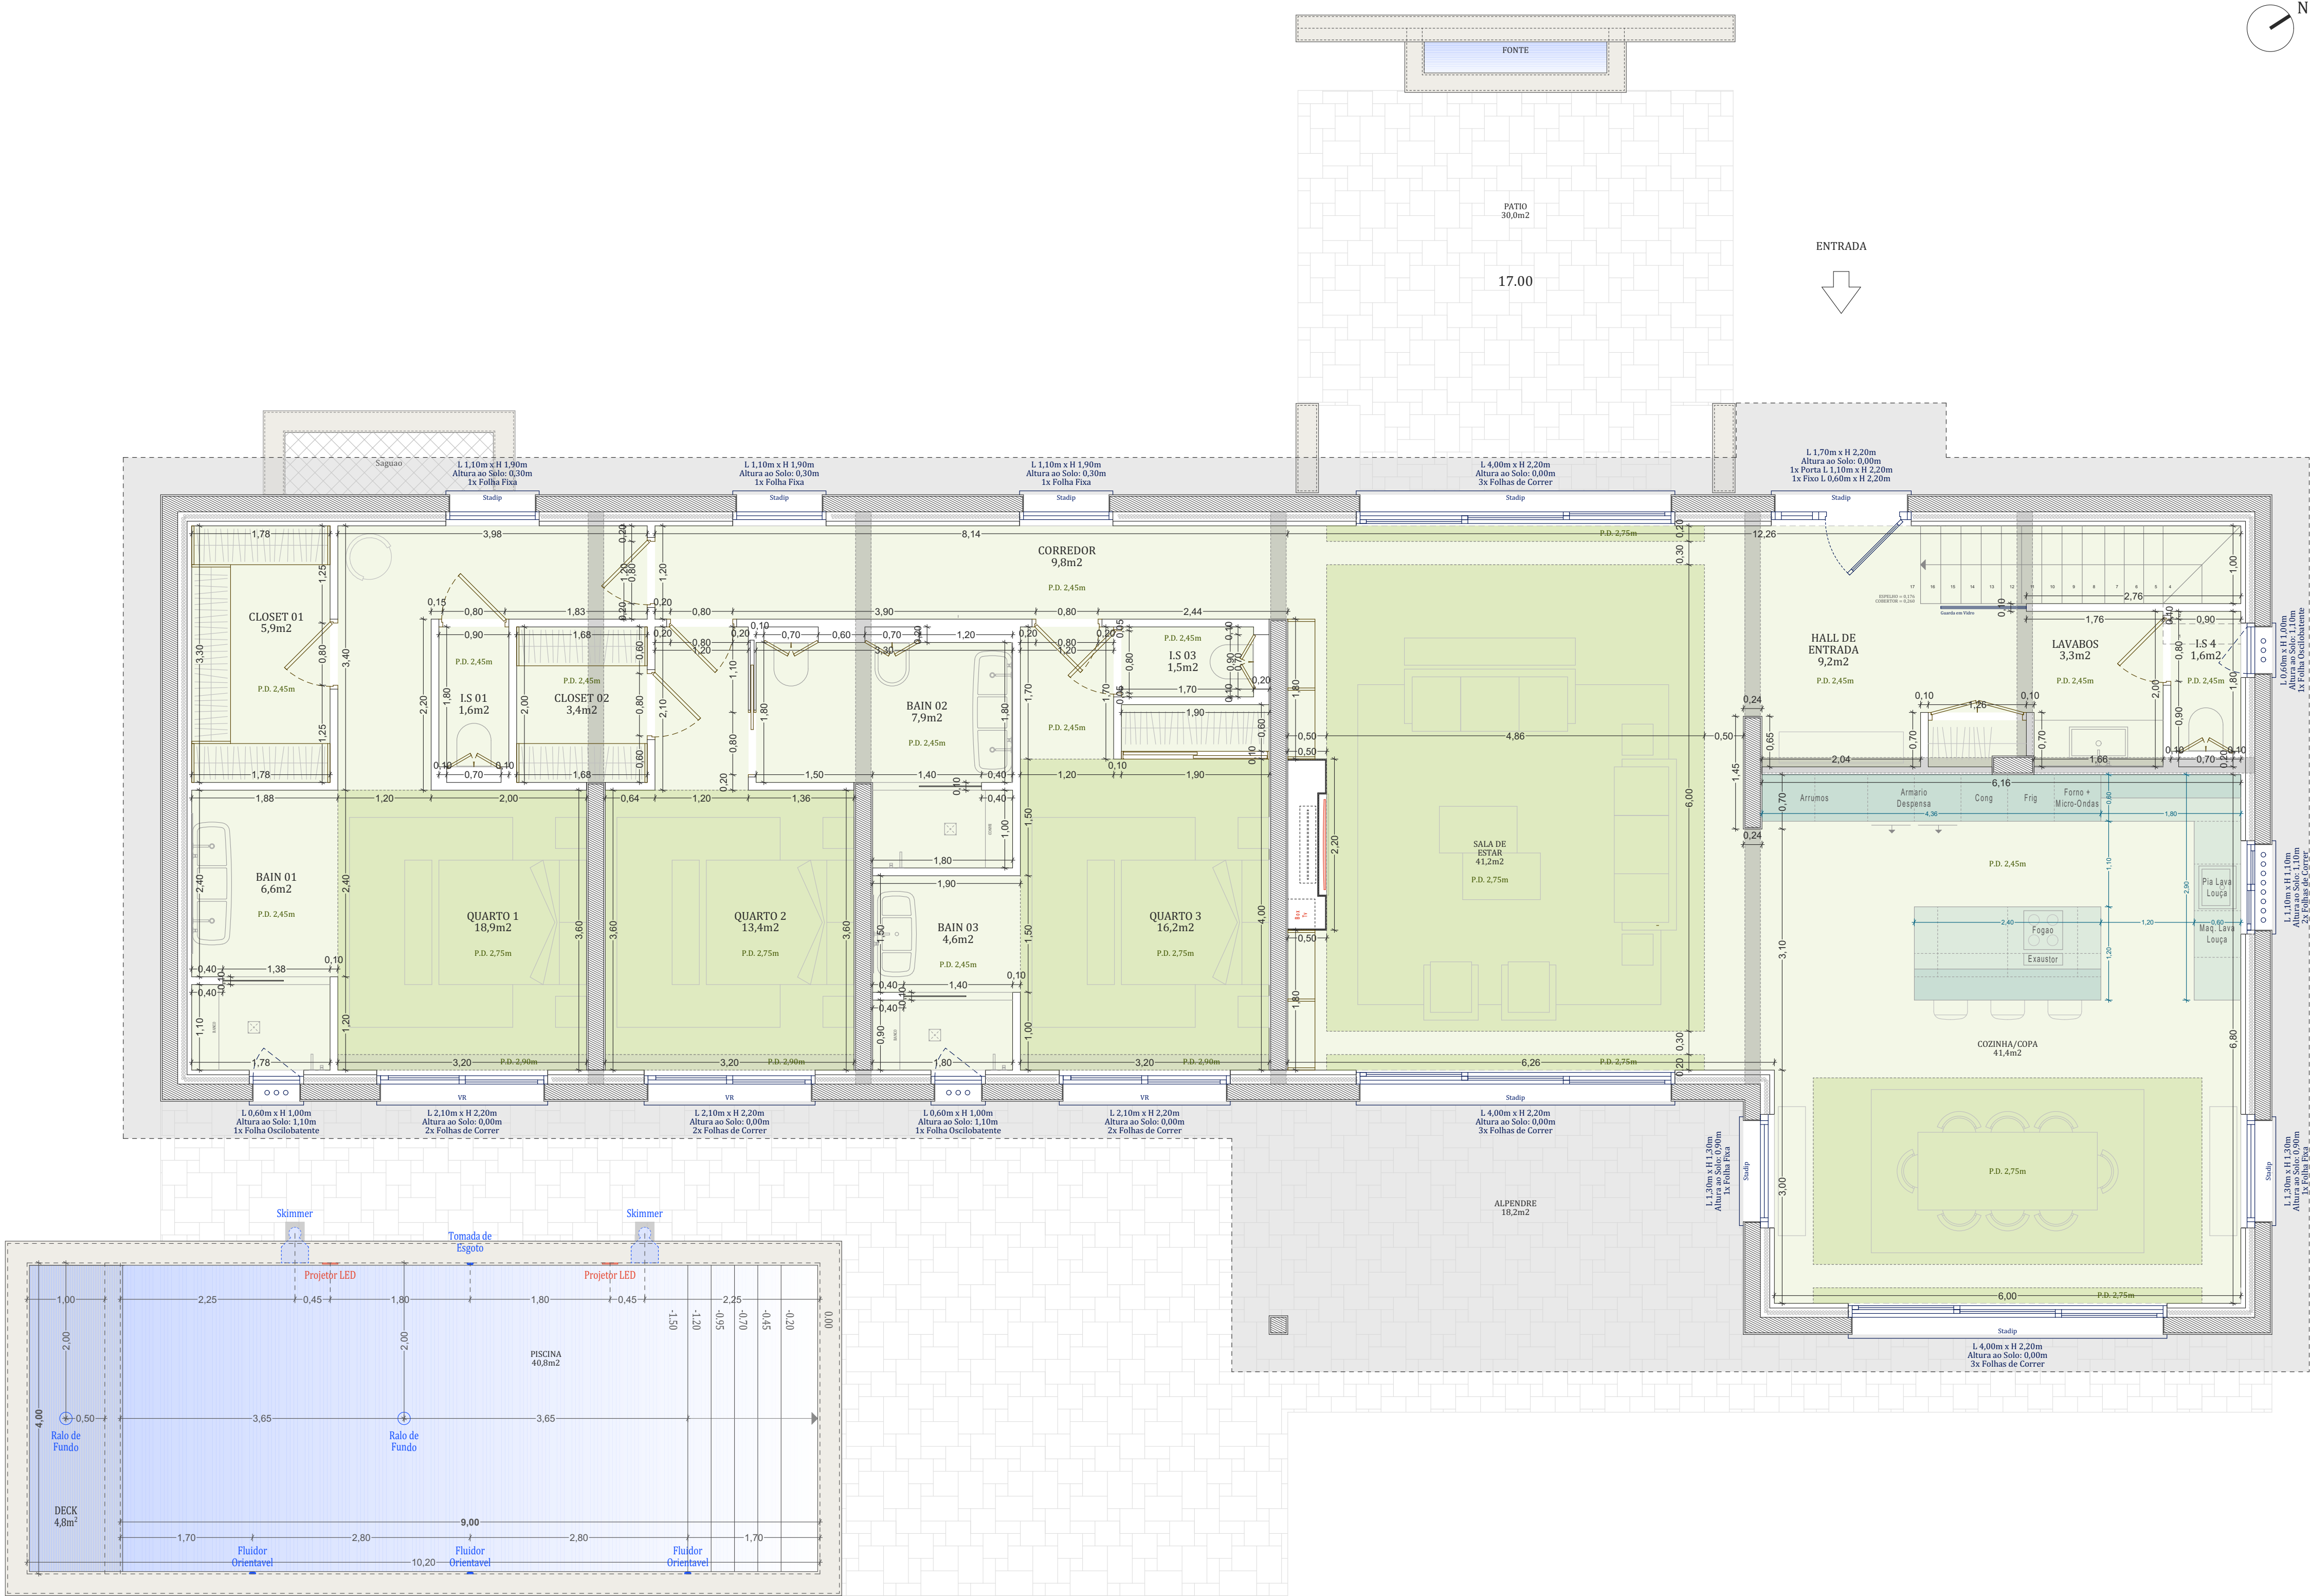

Planta do R/c


- NOTA
- 0,00 Cotagem ao Tosco
 - 0,00 Cotagem ao Pronto
 - 0,00 Cotagem do Pavimento Exterior



LOTE 01 (Casa V01a)

Cota de Soleira do R/c - 17.00

Loteamento

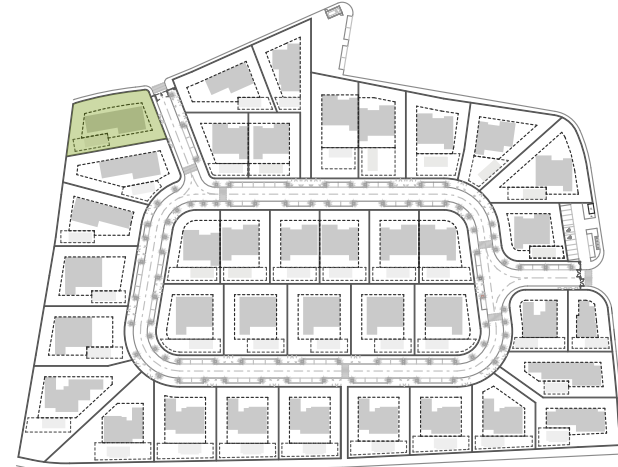


REQUERENTE	Paraisos Heroicos, Lda.		
LOCALIZAÇÃO	Lugar	Freguesia	Concelho
	Marchil - Montenegro	Montenegro	Faro
DESIGNAÇÃO	Planta do R/c		
Coordenador	Autor	Folha	Escala
David Santos - Eng.	Hugo Sousa - Arq.	A1 (ISO)	1/50
Tipo de obra	Fase	Especialidade	Data
Moradia Unifamiliar	Alteração	Arquitetura	2025/03/07
Este documento é propriedade da JAFOC - Engenharia e Engenharia, Lda. Todos os dados e informações contidas neste documento são de propriedade da JAFOC - Engenharia e Engenharia, Lda.		Interno	PR-01-2022
		Documento	PH-PAC

JAFOC
Arquitetura e Engenharia

RUA GONCALO CRISTOVÃO, 34
2º ANDAR SALA 15
5000-686 VILA REAL
PORTUGAL

WWW.JAFOC.PT
GERAL@JAFOC.PT

EXE01

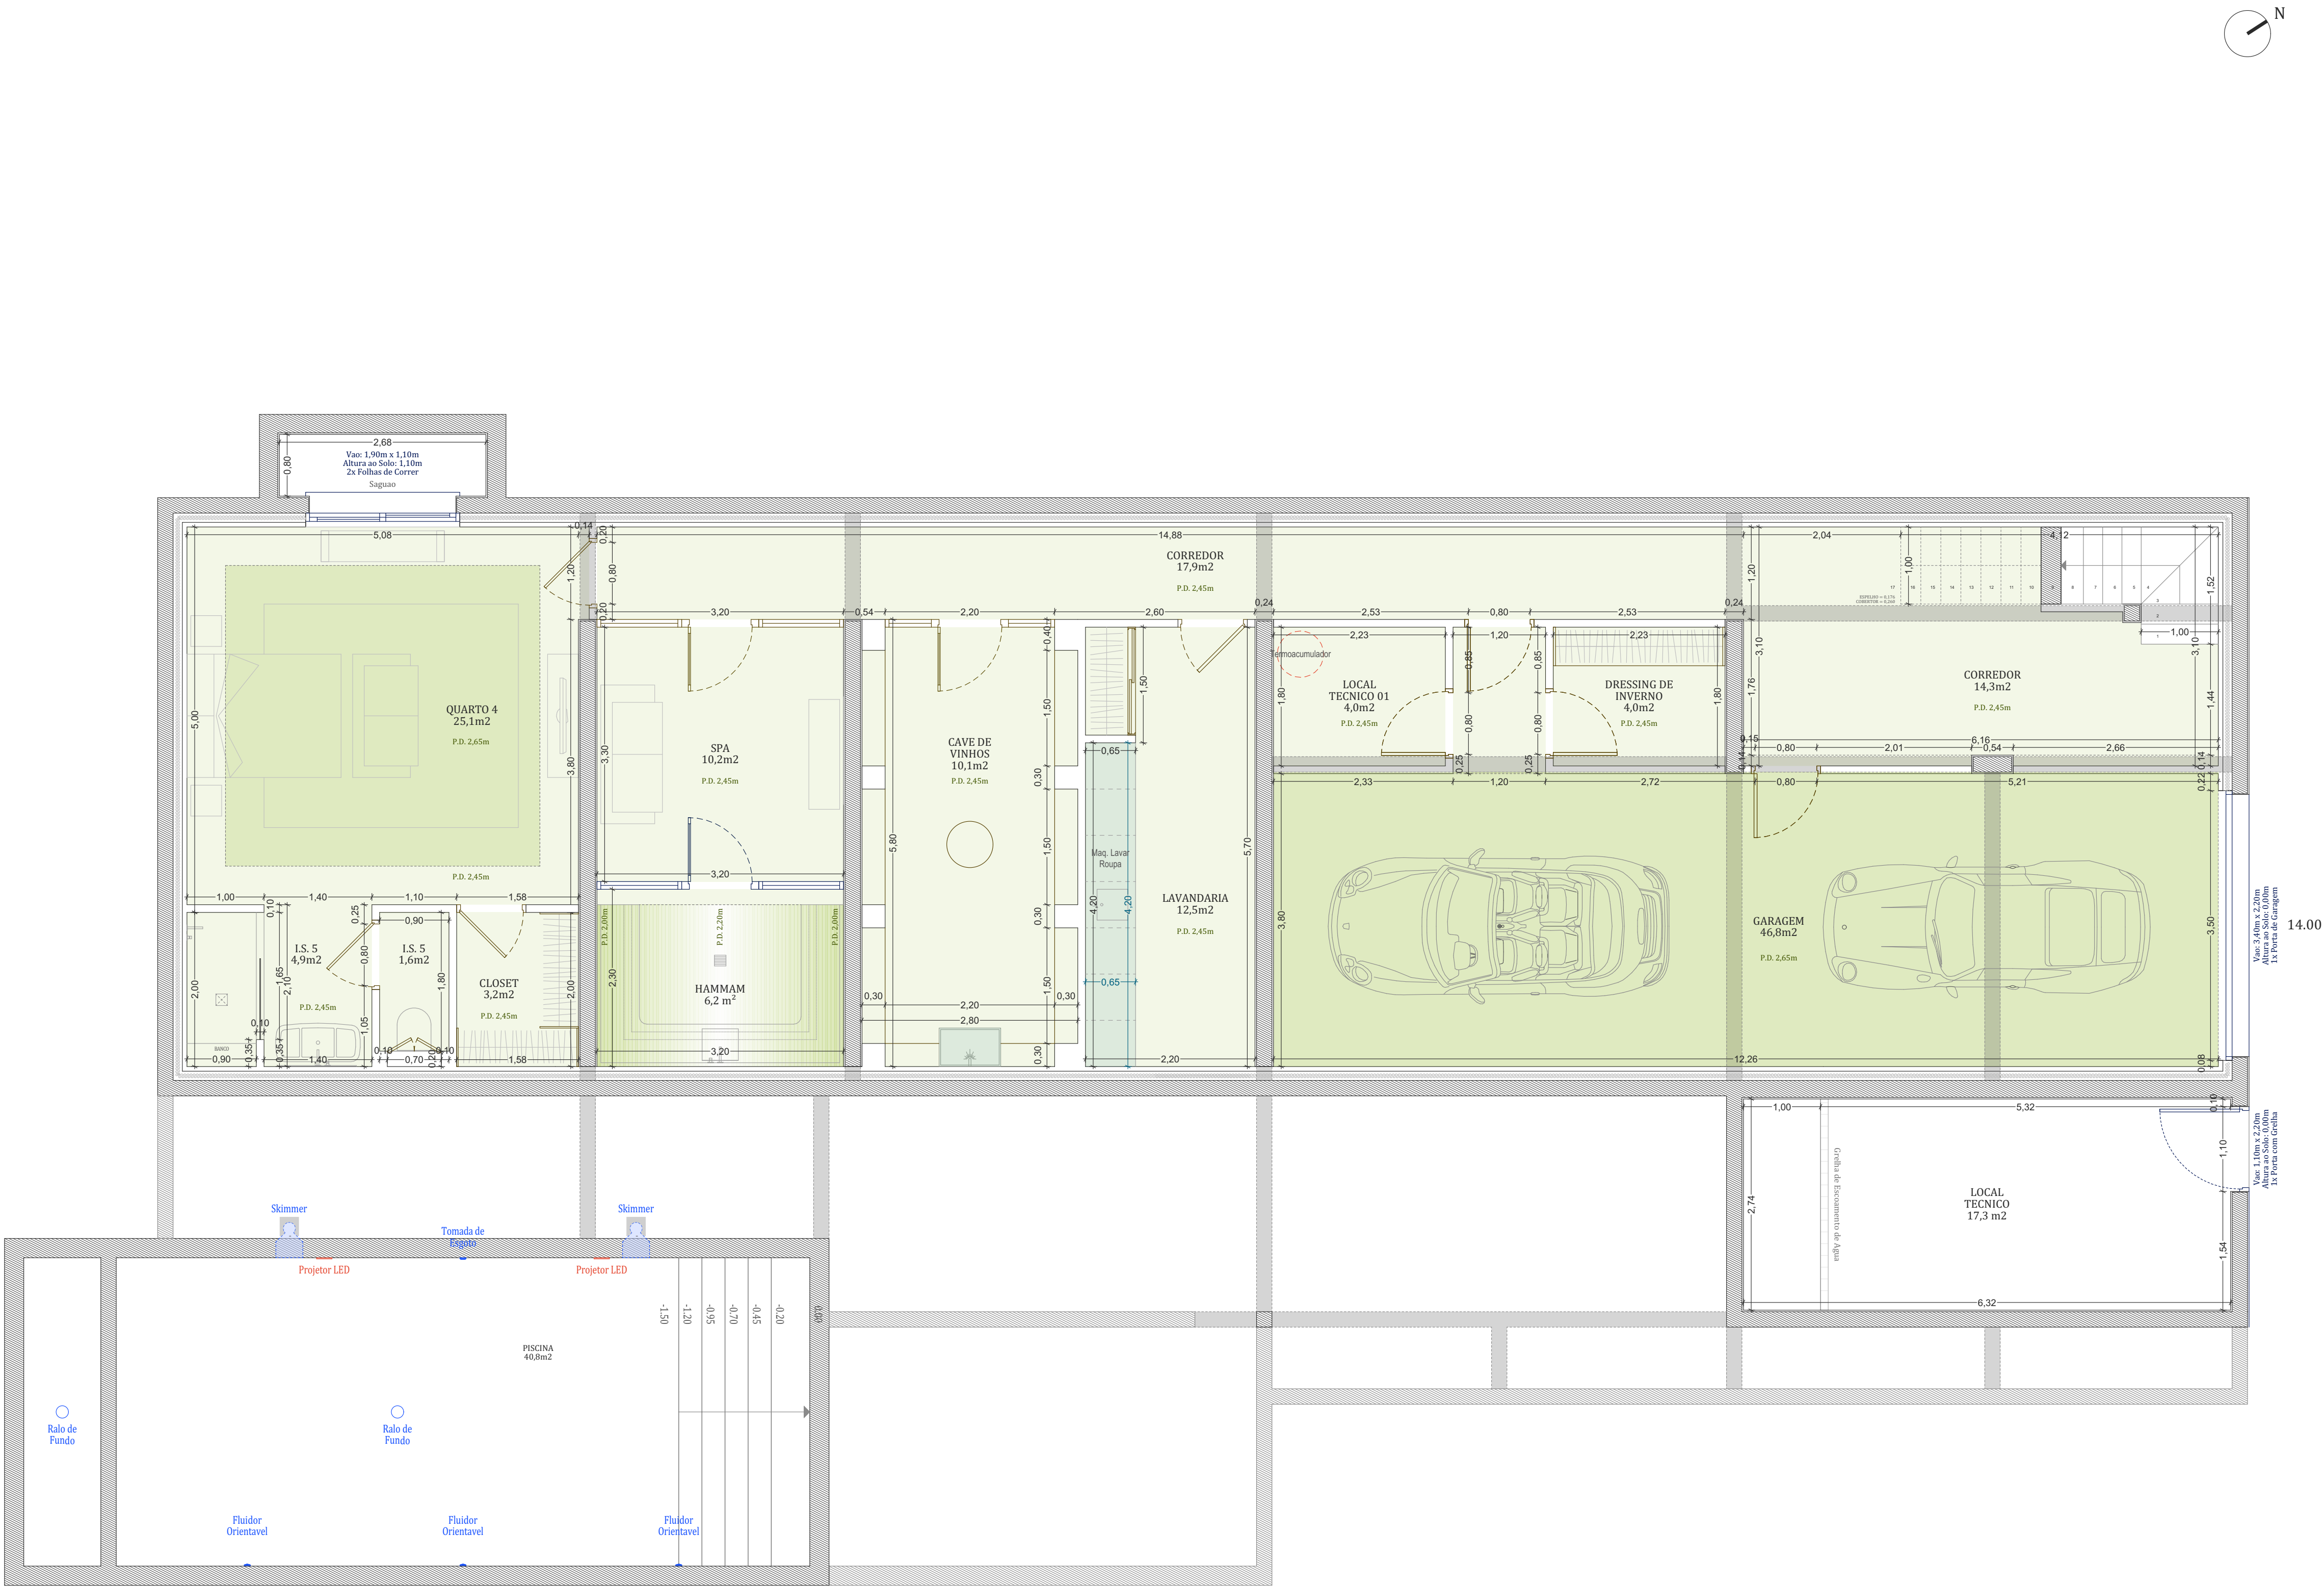

Planta do R/c

NOTA

0.00 Cotagem ao Tosco

0.00 Cotagem ao Pronto


0.00 Cotagem do Pavimento Exterior



LOTE 01 (Casa V01a)

Cota de Soleira da Cave - 14.00

Loteamento

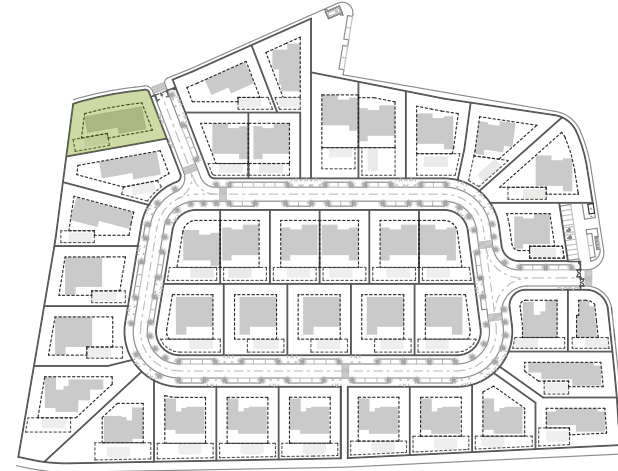

REQUERENTE	Paraisos Heroicos, Lda.		
LOCALIZAÇÃO	Lugar	Freguesia	Concelho
	Marchil - Montenegro	Montenegro	Faro
DESIGNAÇÃO	Planta da Cave		
Coordenador	Autor	Folha	Escala
David Santos - Eng.	Hugo Sousa - Arq.	A1 (ISO)	1/50
Tipo de obra	Fase	Especialidade	Data
	Arquitetura	2025/03/07	
Moradia Unifamiliar	Alteracao	Arquitetura	2025/03/07
Este documento é propriedade da Paraisos Heroicos, Lda. - Arquitetura e Engenharia, Lda. Todos os dados e informações contidas neste documento são de propriedade exclusiva da Paraisos Heroicos, Lda. - Arquitetura e Engenharia, Lda.			
Interno		PR-01-2022	Documento
PH-PAC		EXELO1	